




PIANTA PIANO TERRA

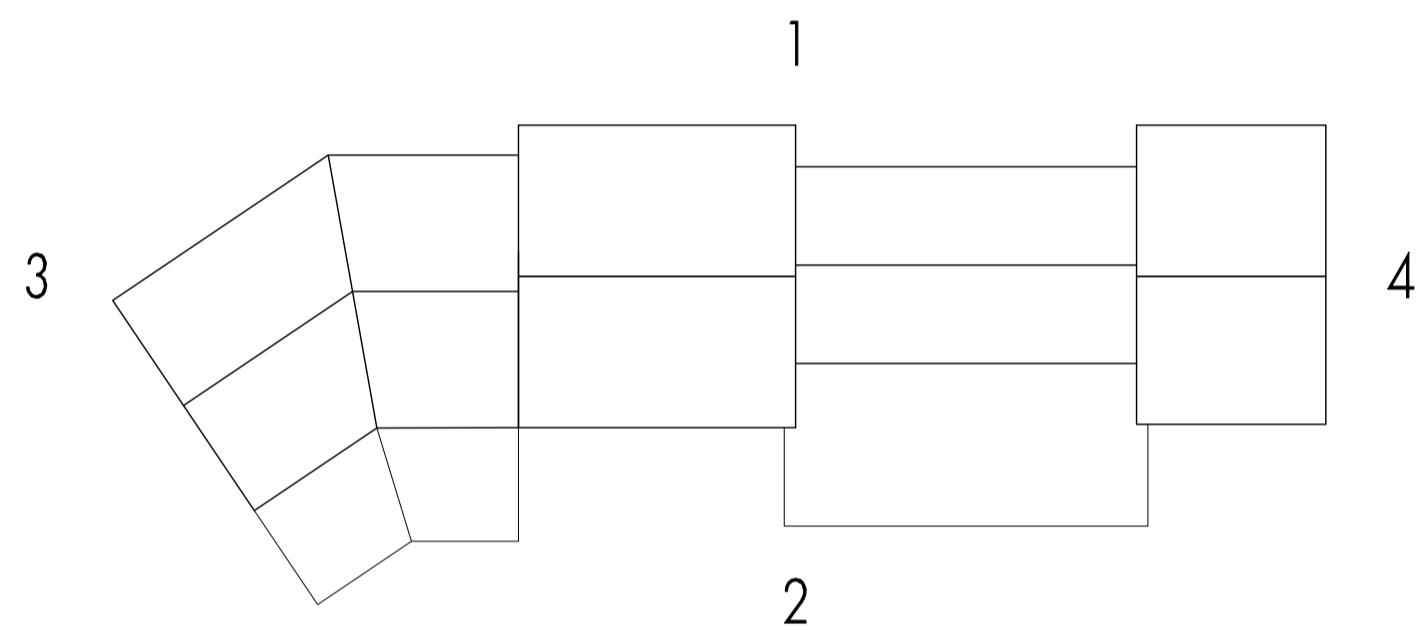


KEY PLAN

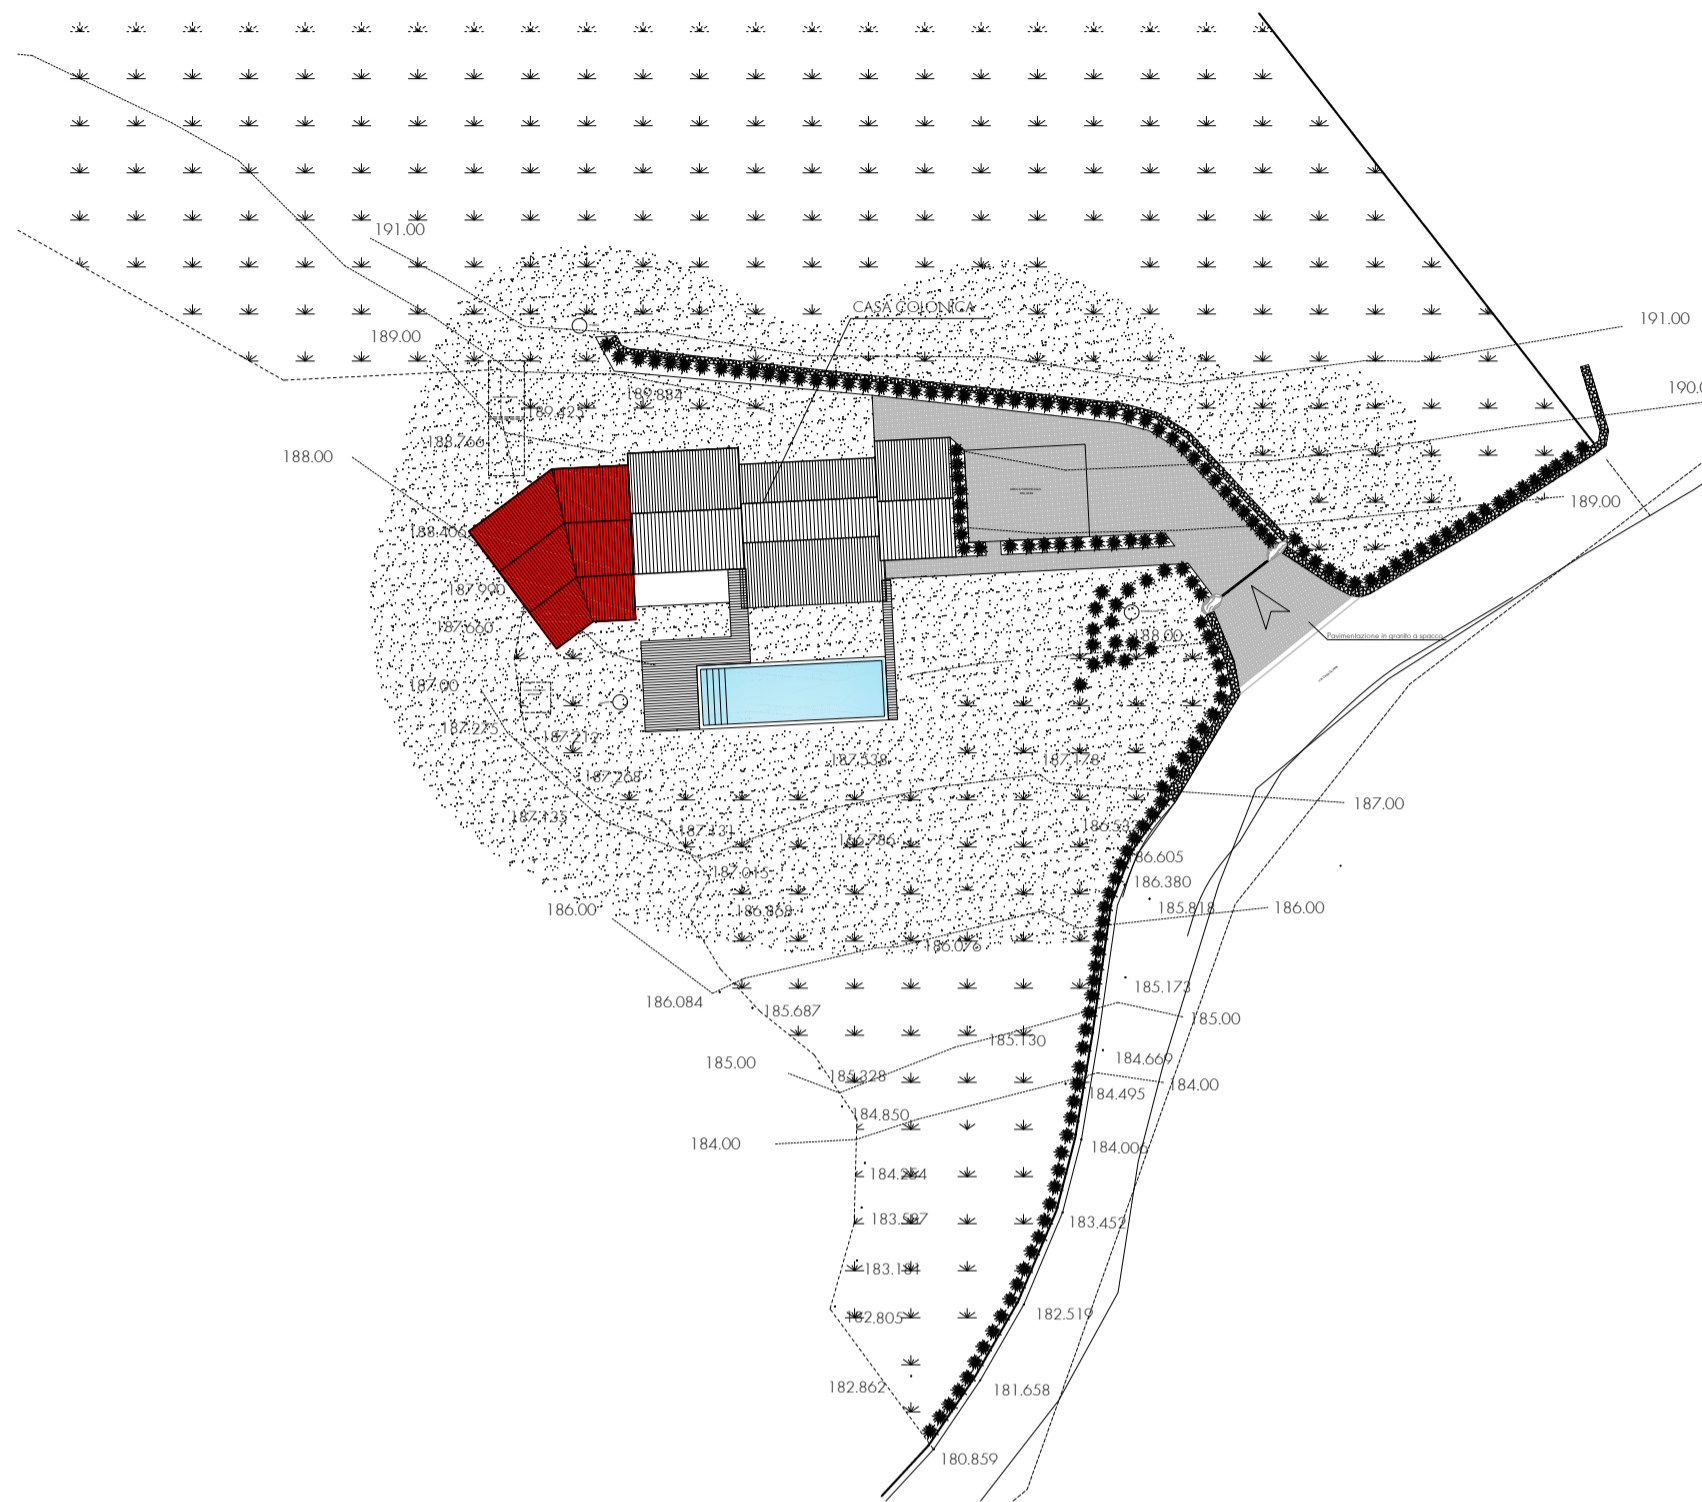


PLANIMETRIA GENERALE (Piano di campagna)

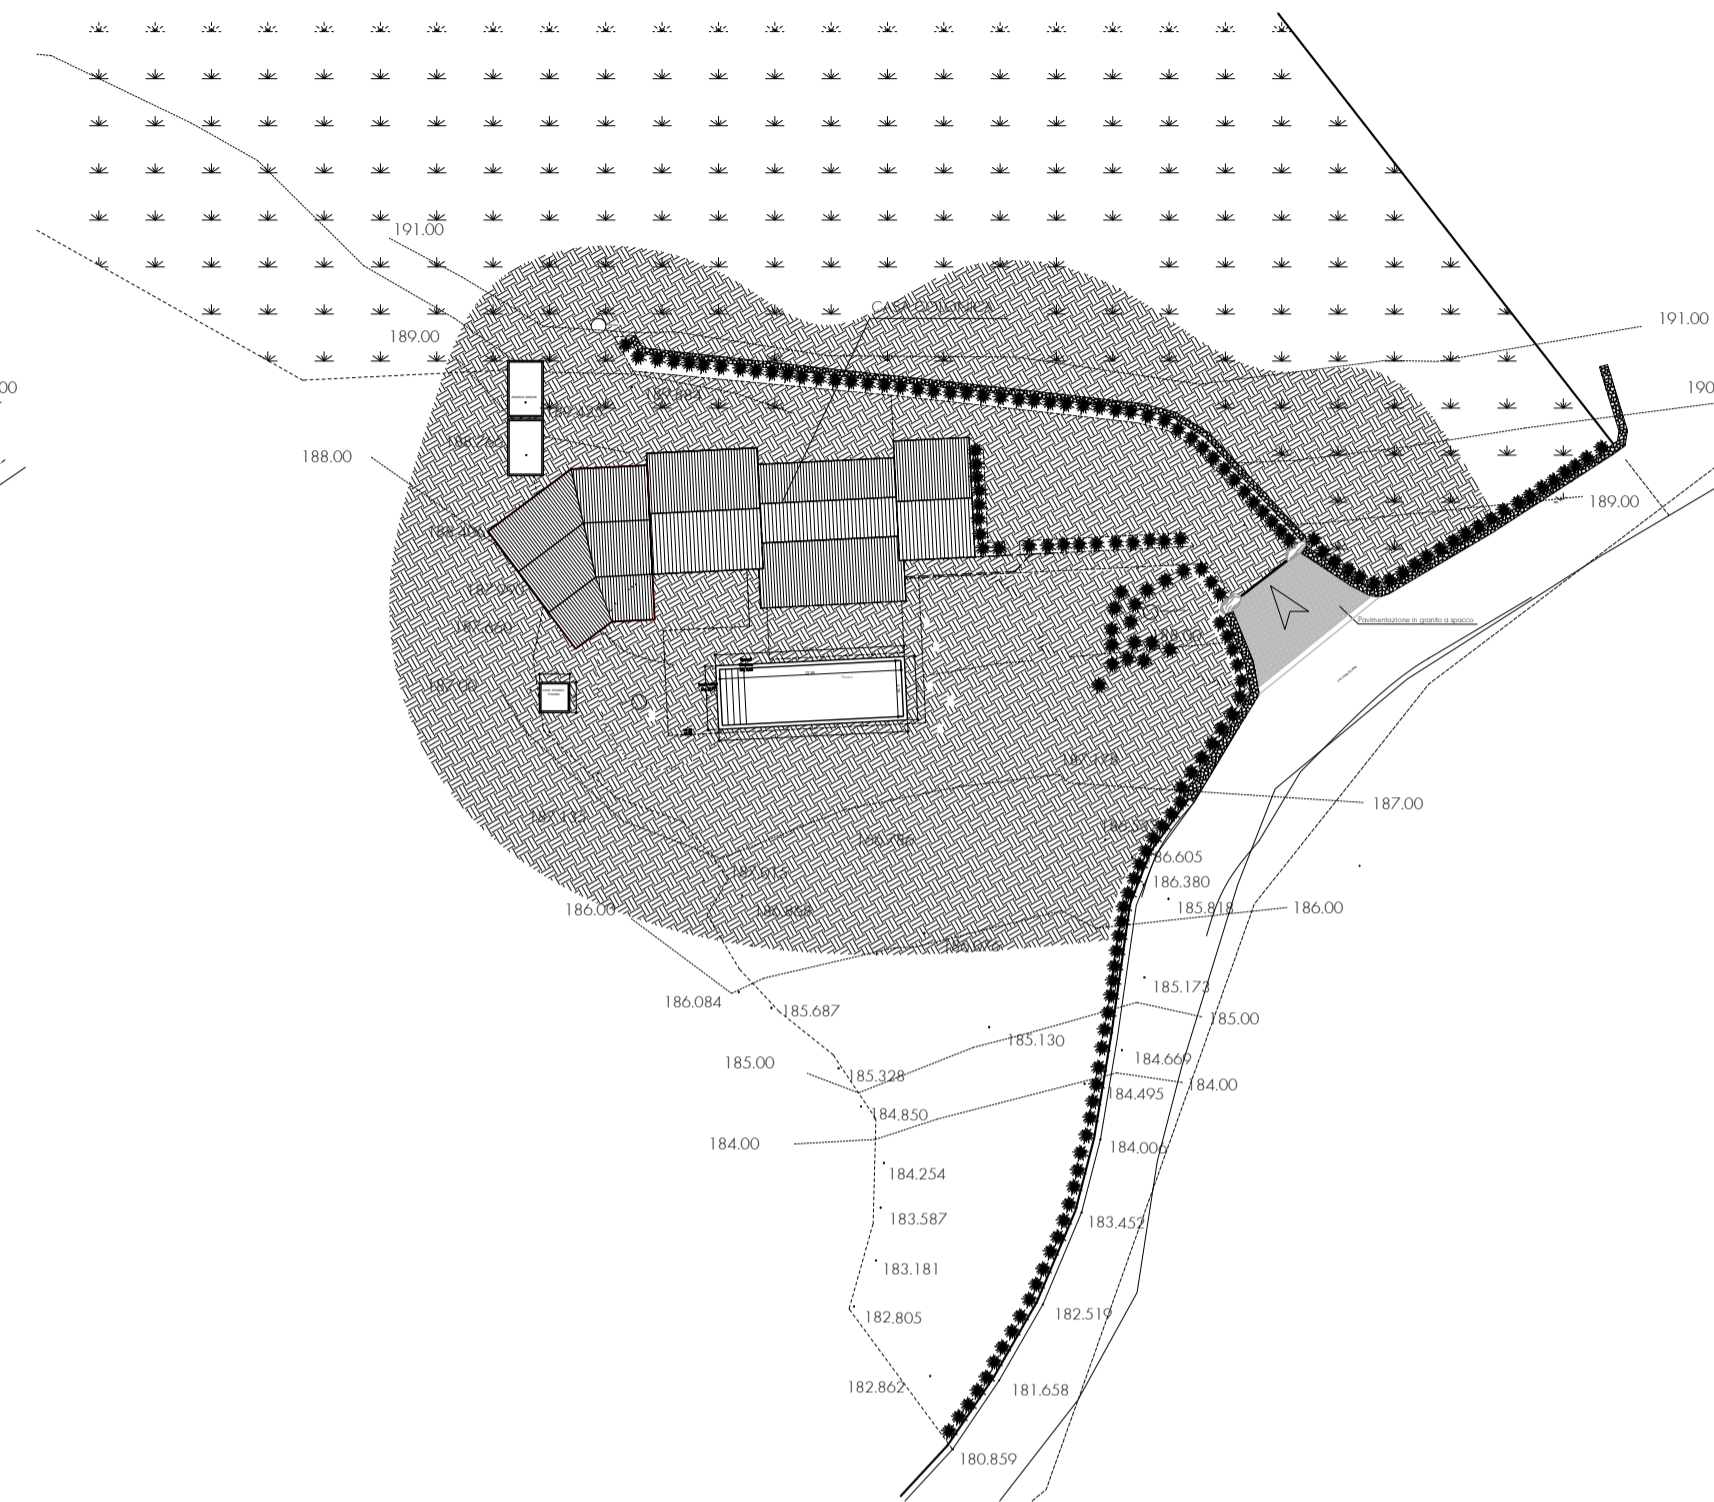


PLANIMETRIA GENERALE (Seminterrato)

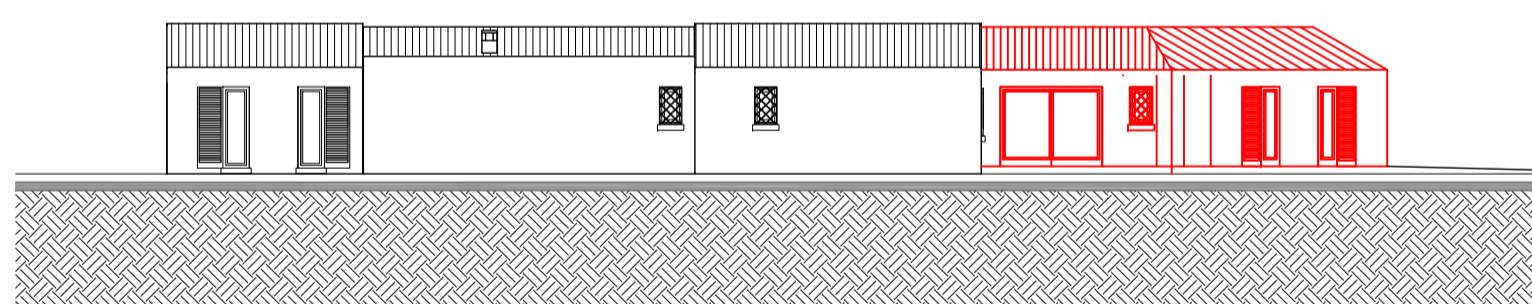


PROSPETTO 1

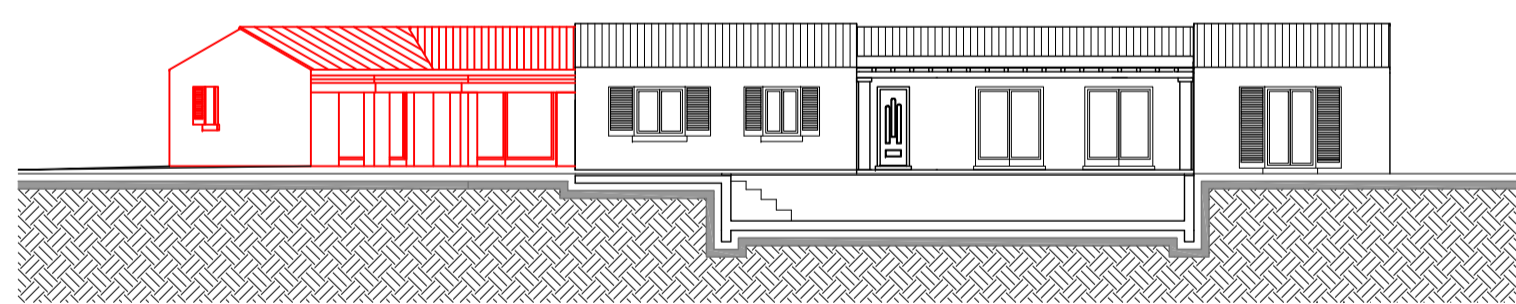


PROSPETTO 2 e SEZIONE A - A

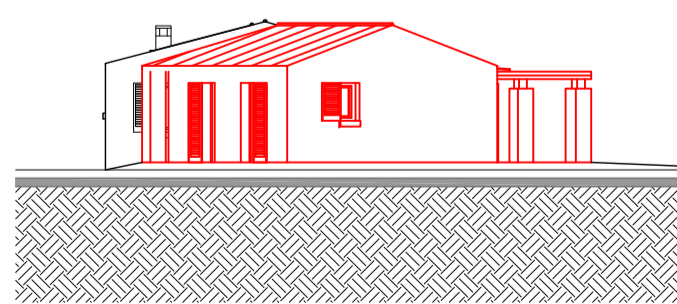


PROSPETTO 3

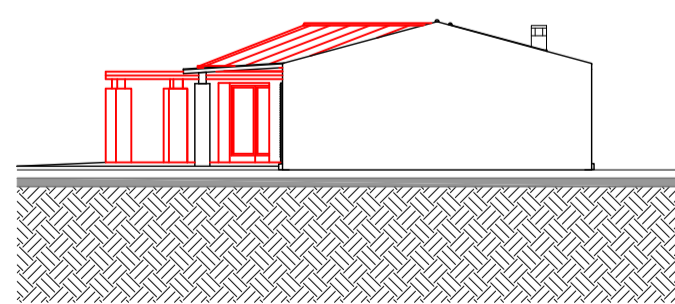


PROSPETTO 4

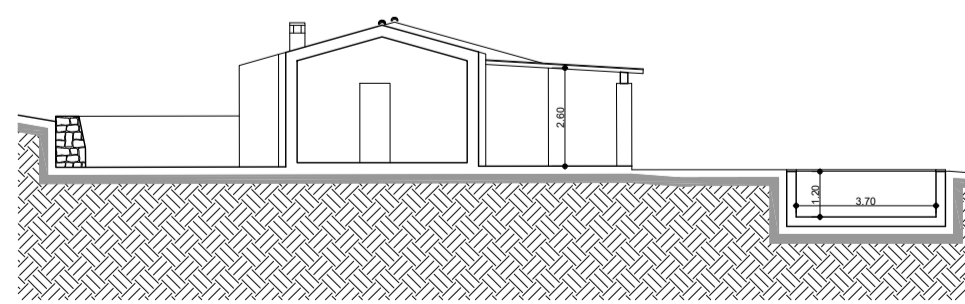

SEZIONE B - B

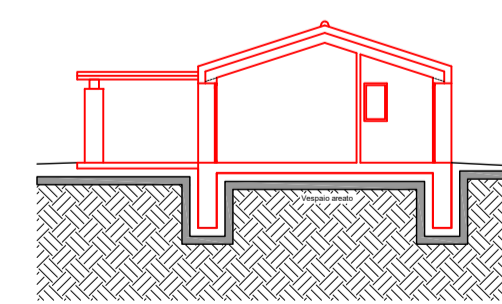

SEZIONE C - C

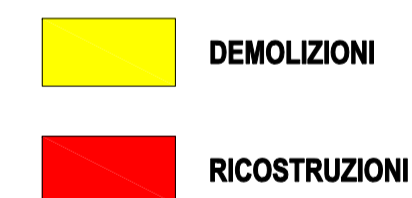

Progettista e Direttore dei Lavori

Committente

Esecutore dei lavori

- ARCHITETTO SIMONE MUNTONE -
07026 Olbia (SS), Via Georgia 41 - T. +39 078923078 - M. studiomuntone.tecnico@gmail.com - PEC. simone.muntone@archiworldpec.it

committente AGRICOLA MONTE TONDO S.r.l. data Giugno 2021 scala 1:200 1:500 firma MONTI_MAS_AUORIZZAZIONE data 07/06/2021	oggetto Olbia loc. Monte Tondo - Via Casagliana 25 Progetto di ampliamento di un fabbricato residenziale esistente.	livello n. 04 P.D. 04
---	---	------------------------------------