




PIANTA PIANO TERRA



PLANIMETRIA GENERALE (Piano di campagna)

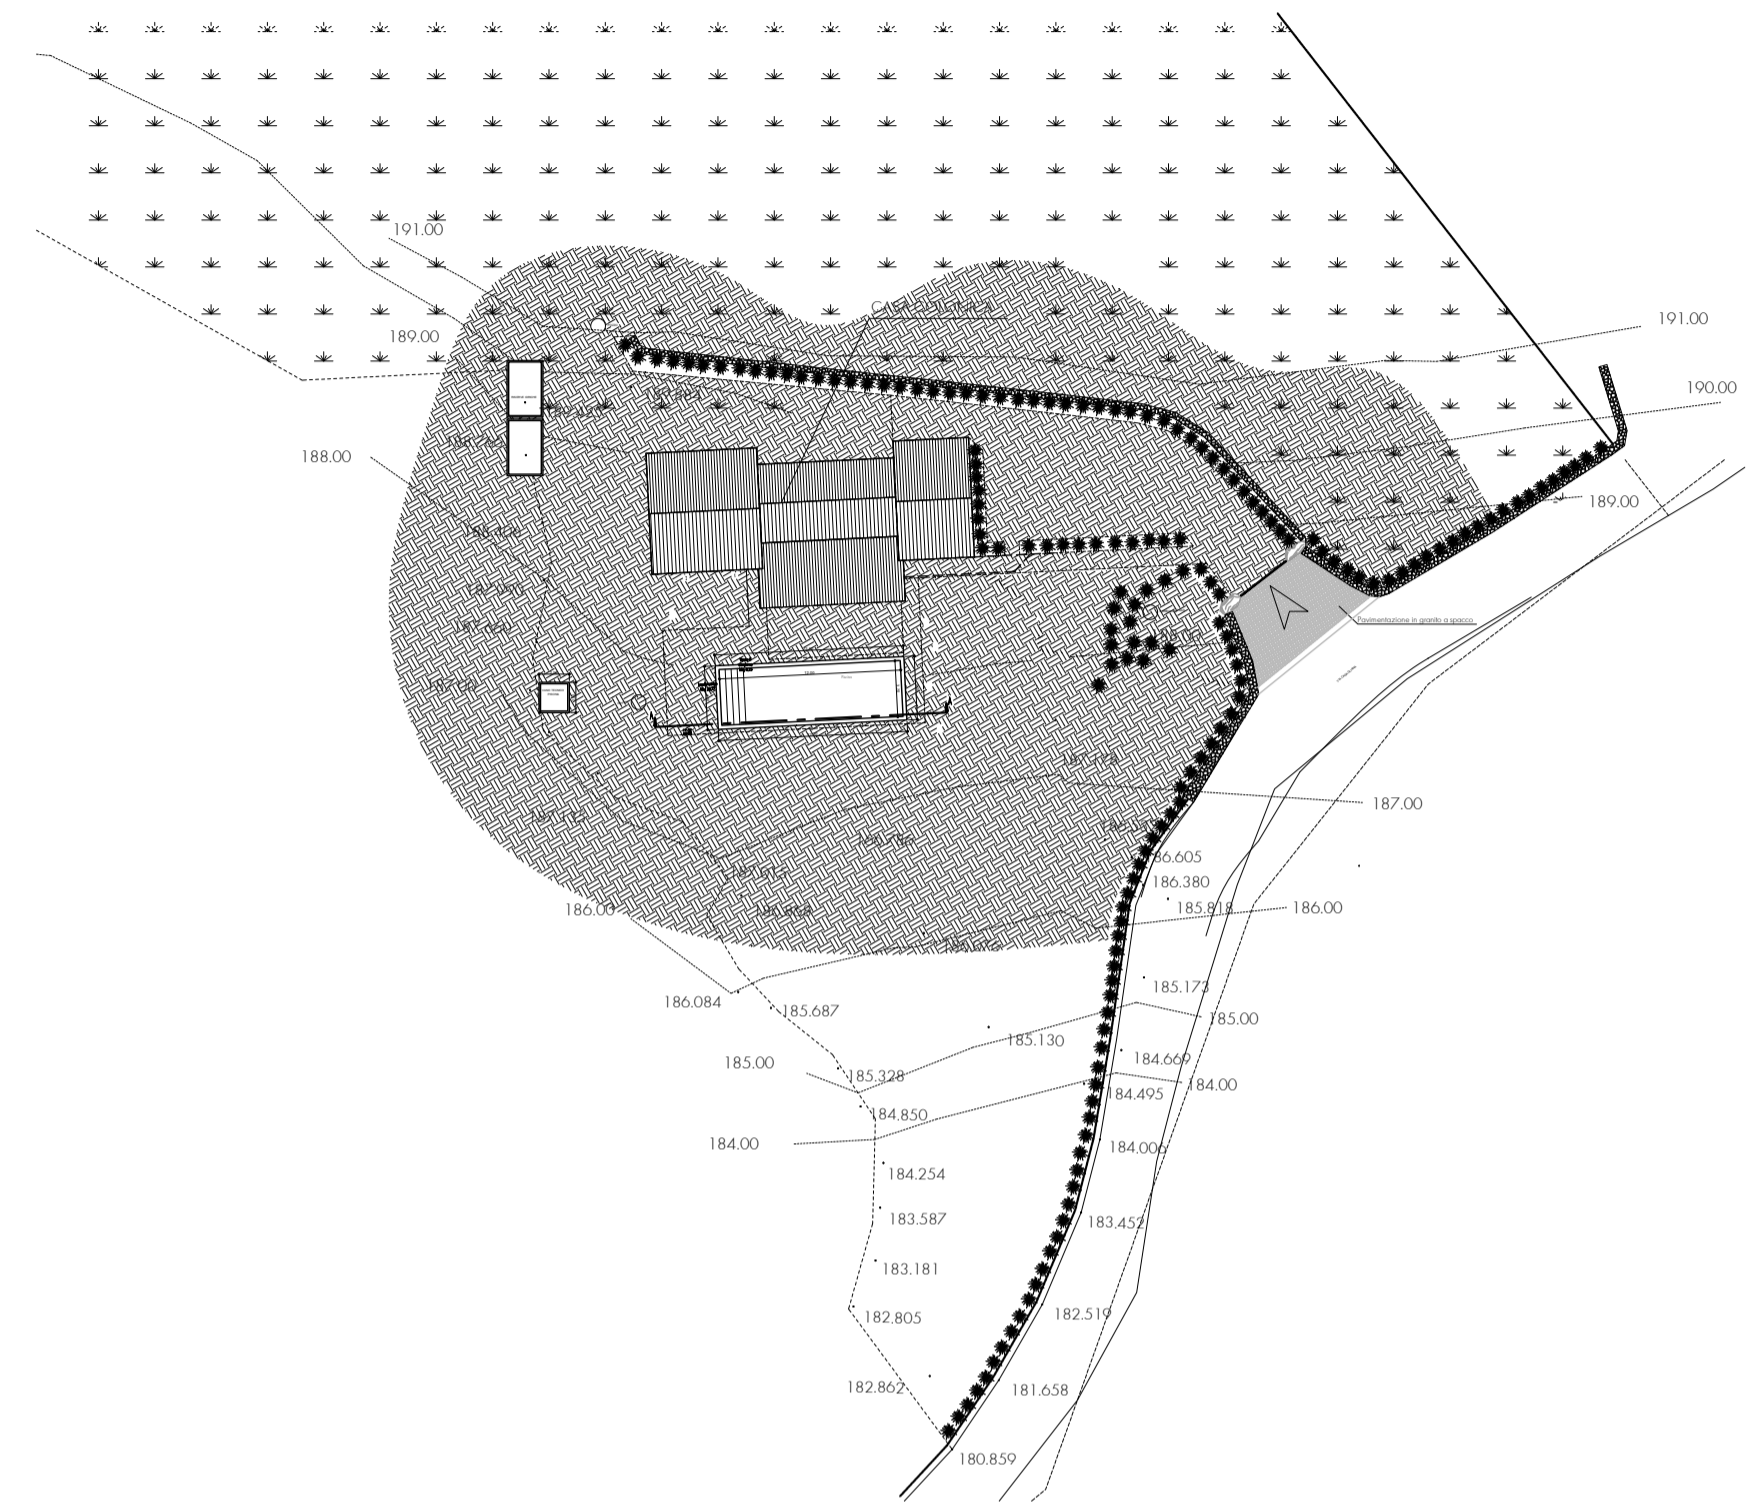


PLANIMETRIA GENERALE (Seminterrato)

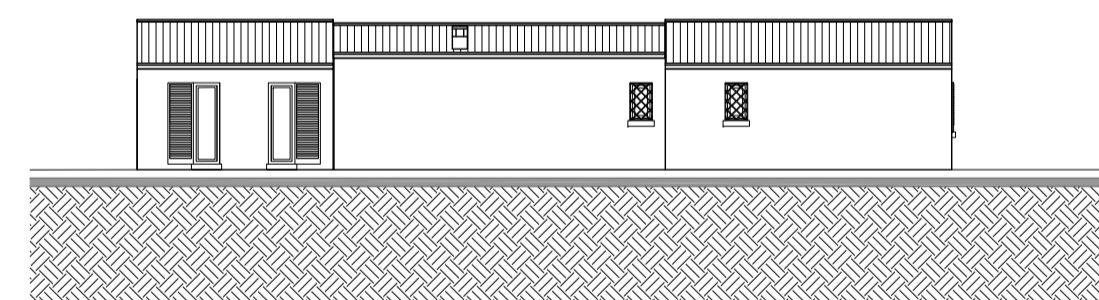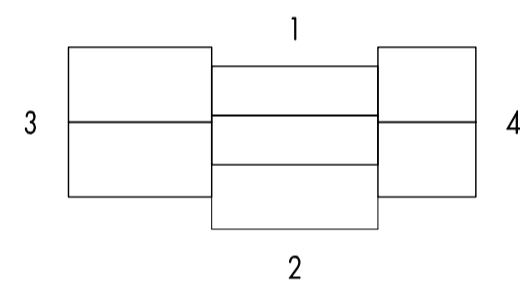

PROSPETTO 1




PROSPETTO 2 e SEZIONE A - A

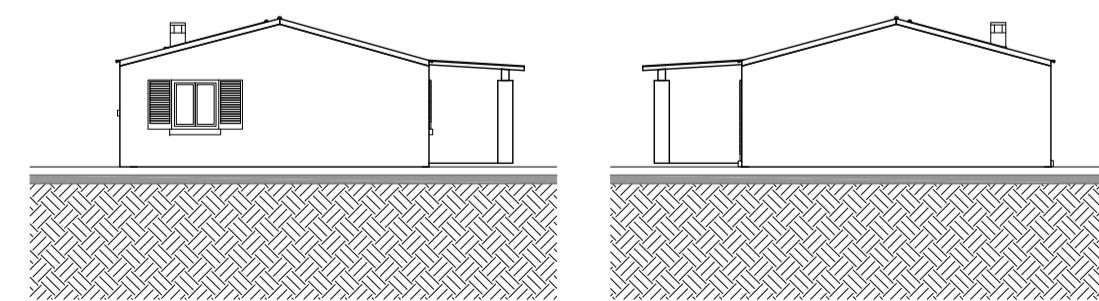

PROSPETTO 3

PROSPETTO 4

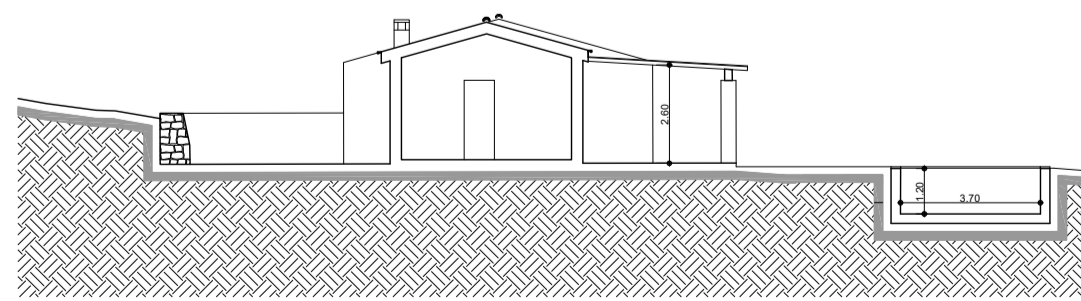

SEZIONE B - B

Progettista e Direttore dei Lavori

Committente

Esecutore dei lavori

**- ARCHITETTO SIMONE MUNTONE -**  
07026 Olbia (SS), Via Georgia 41 - T. +39 078923078 - M. studiomuntone.technico@gmail.com - PEC. simone.muntone@archiworldpec.it

cliente  
**AGRICOLA MONTE TONDO S.r.l.**  
data  
Giugno 2021  
tipo  
VAR5  
debiti riservati [art. 2575 C.C.]

rapporto  
1:200  
1:500  
data  
Giugno 2021  
tipo  
VAR5  
debiti riservati [art. 2575 C.C.]

oggetto  
Olbia loc. Monte Tondo - Via Casagliana 25  
Progetto di ampliamento di un fabbricato residenziale esistente.  
STATO AUTORIZZATO  
PLANIMETRIA, PIANTE, PROSPETTI E SEZIONI

livello n.  
**02**  
P.D. 02