





PIANTA PIANO TERRA

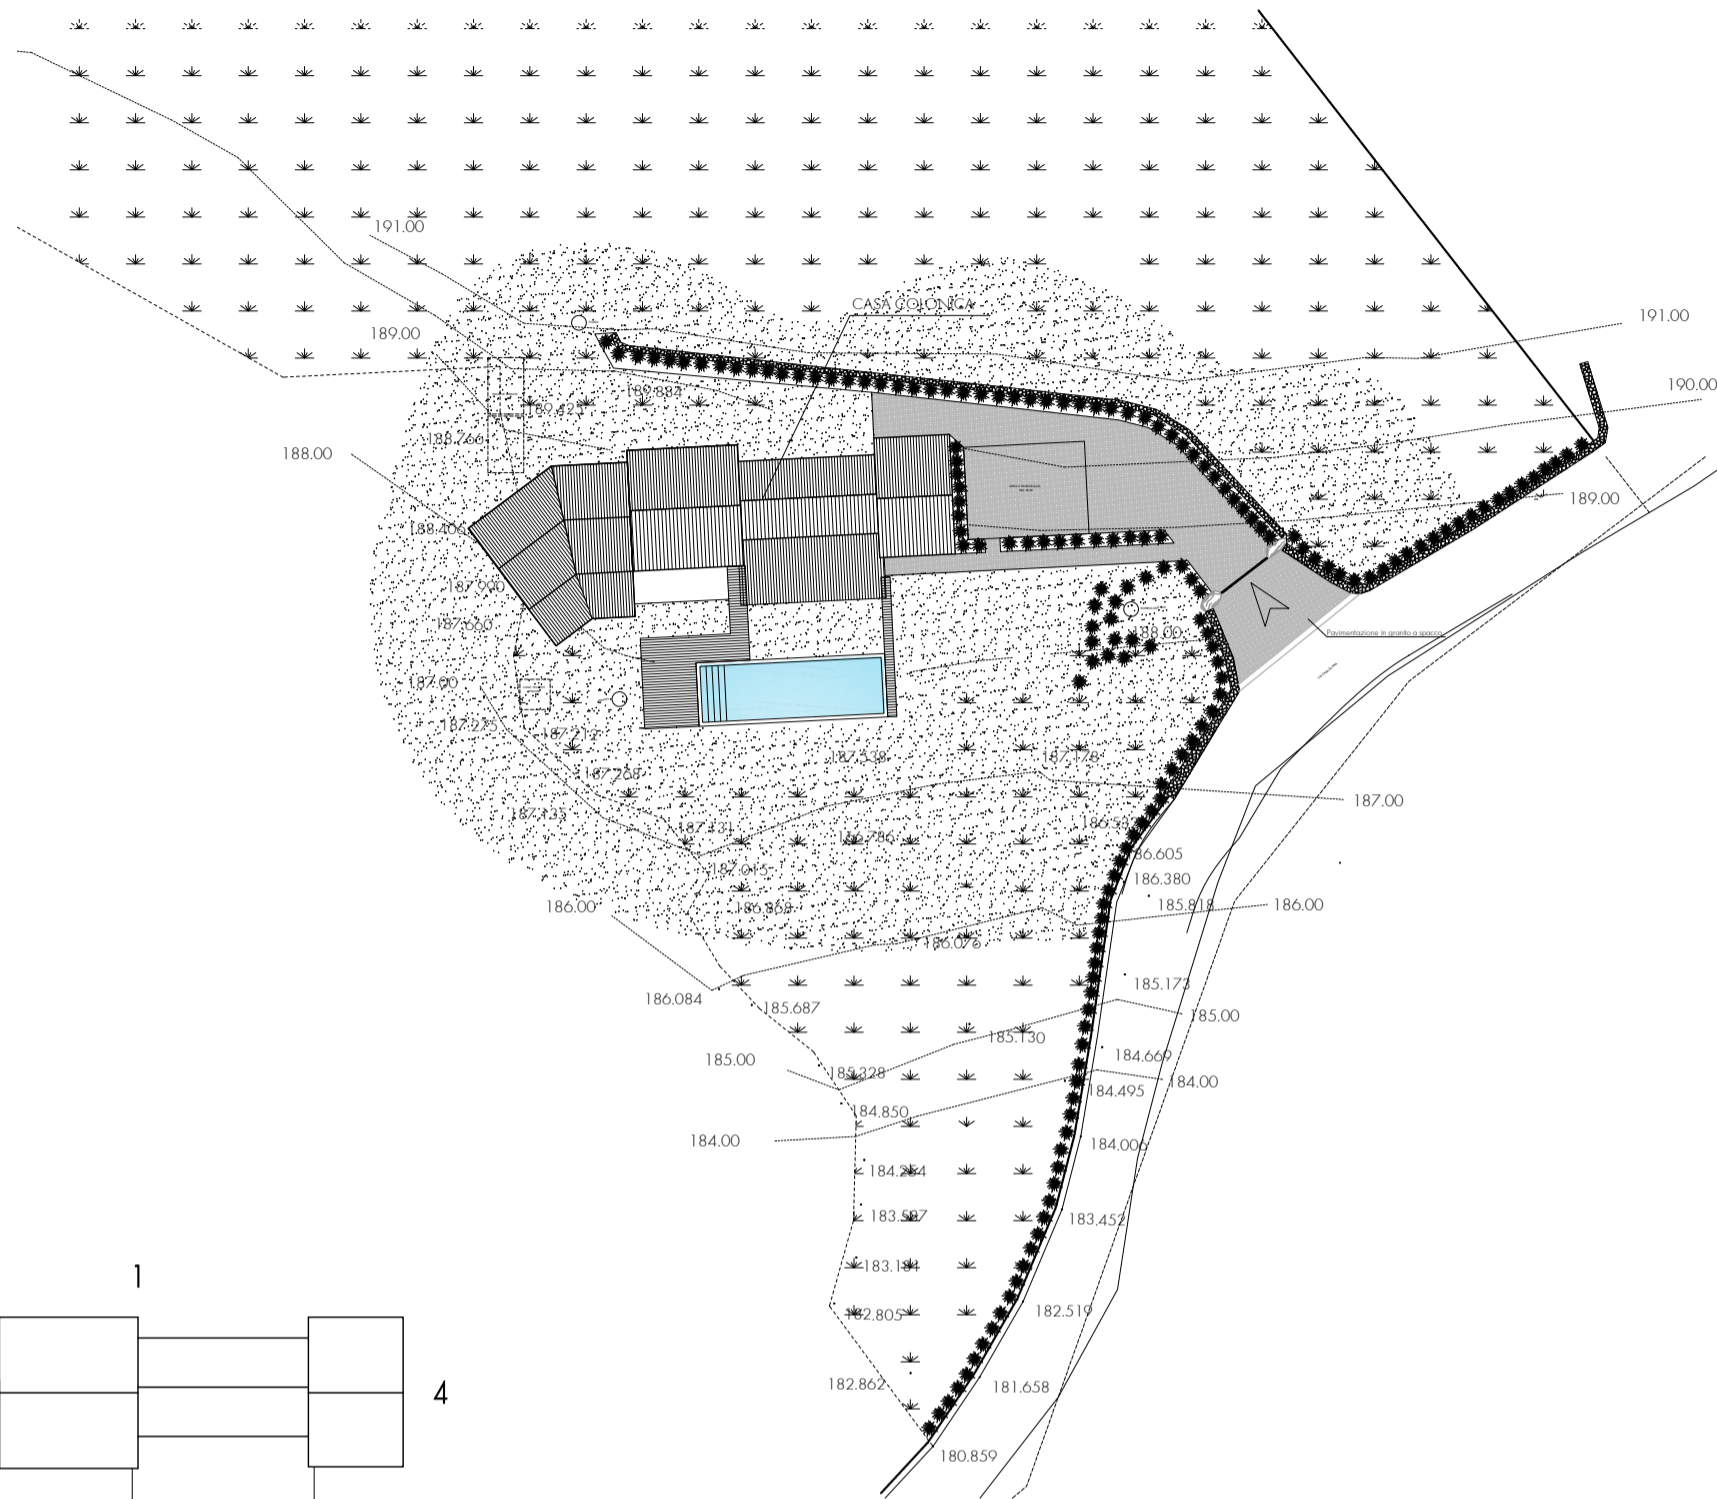


PLANIMETRIA GENERALE (Piano di campagna)

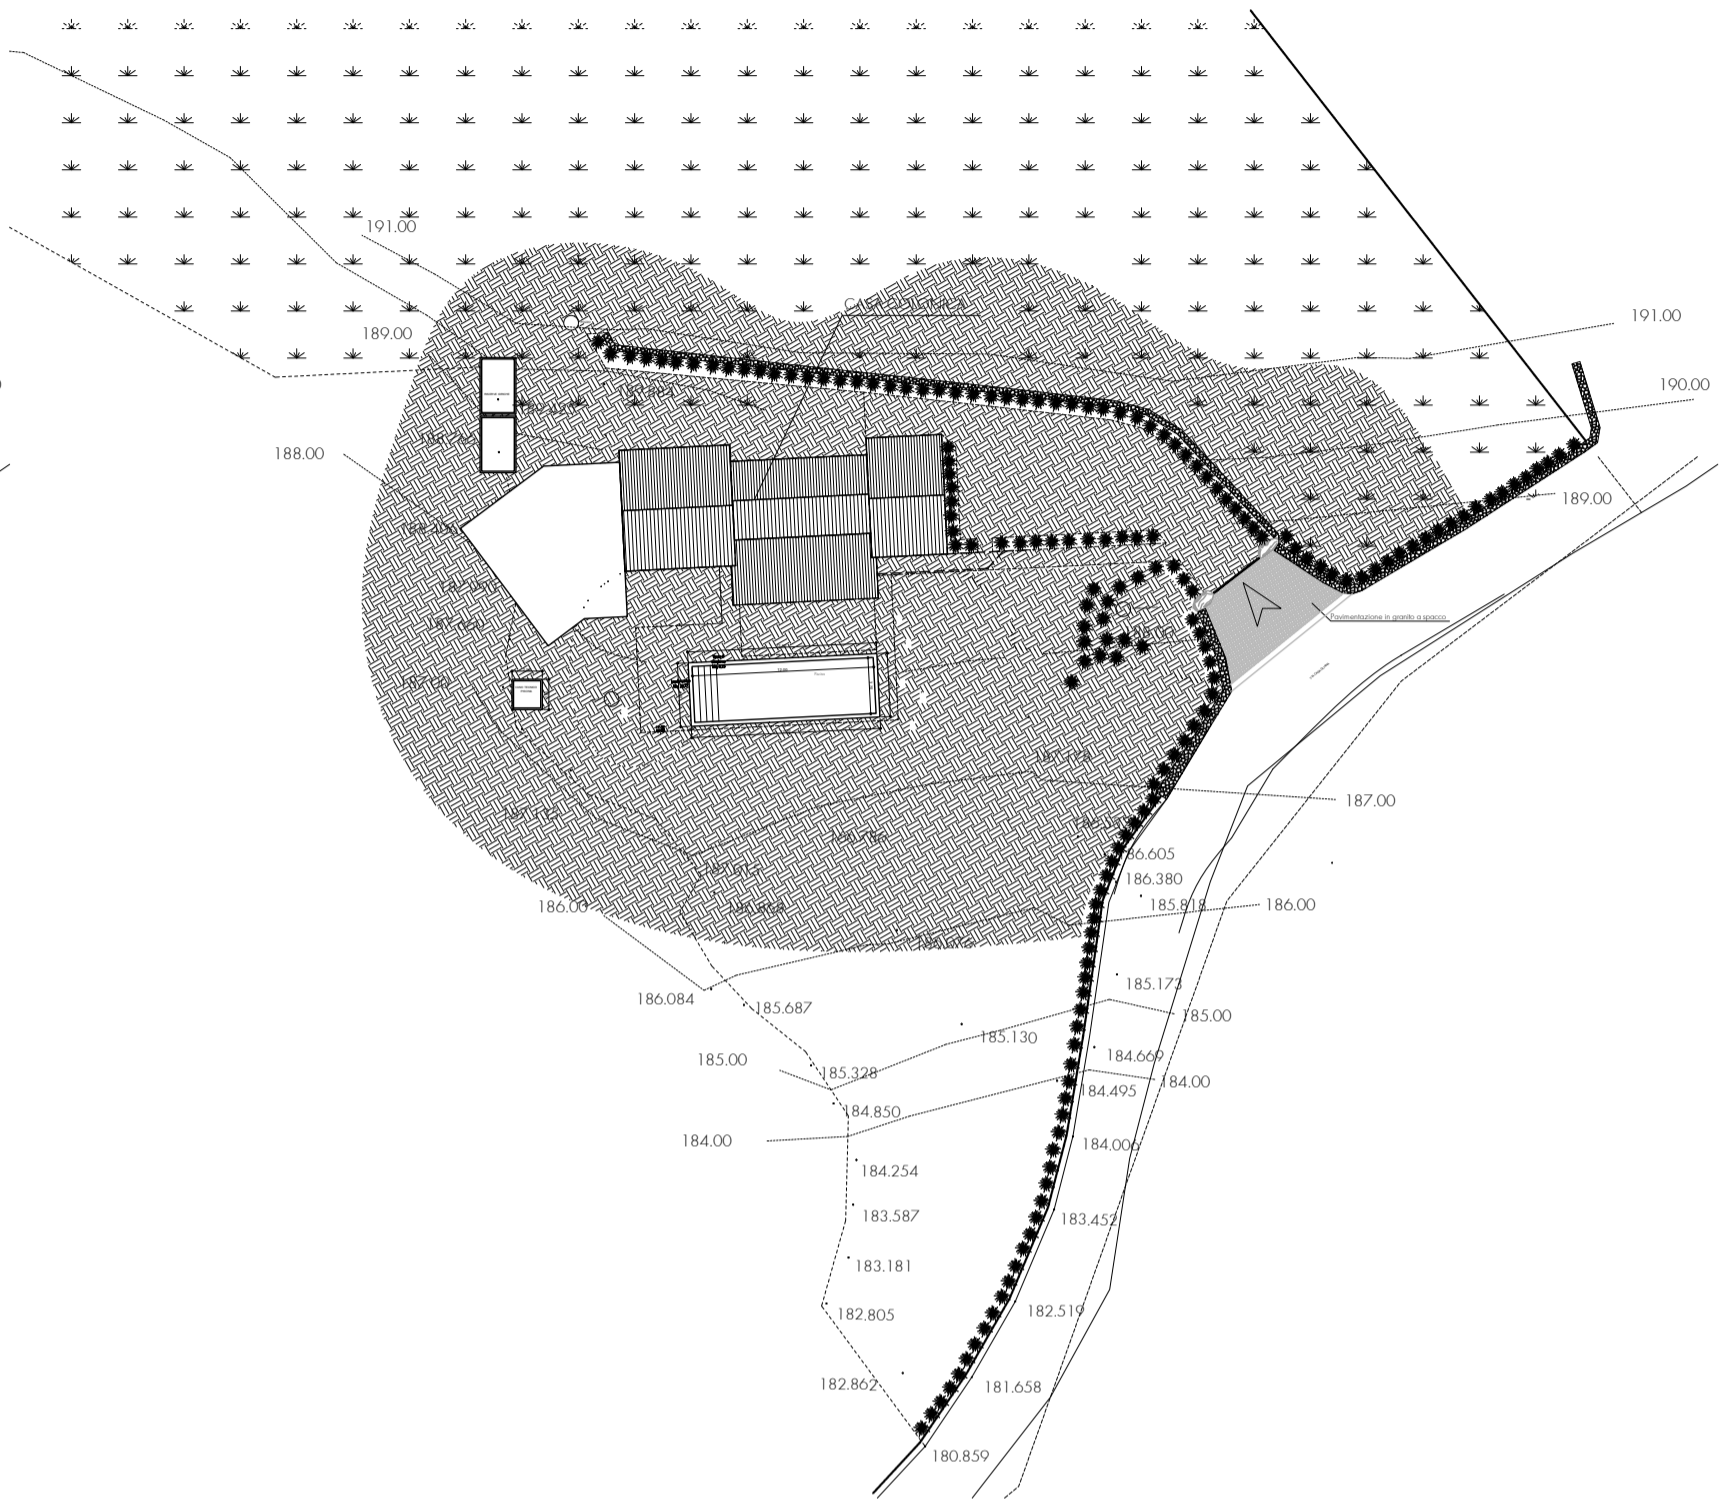


PLANIMETRIA GENERALE (Seminterrato)

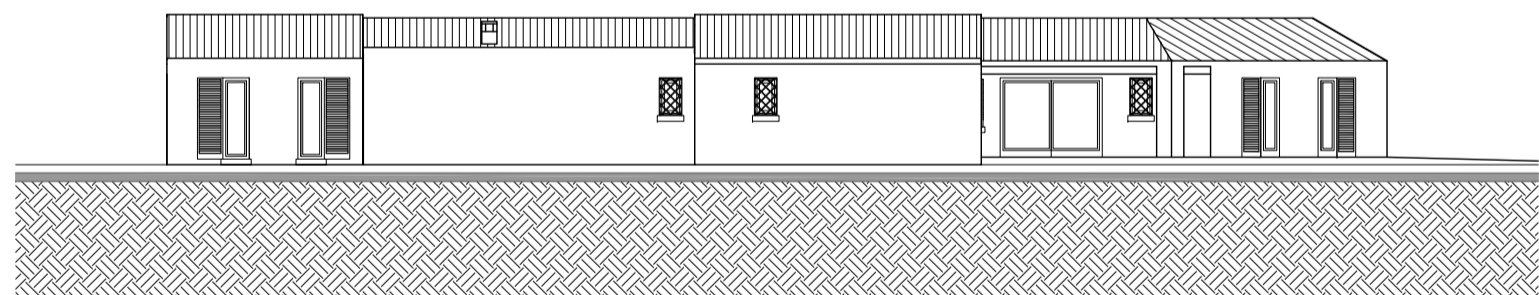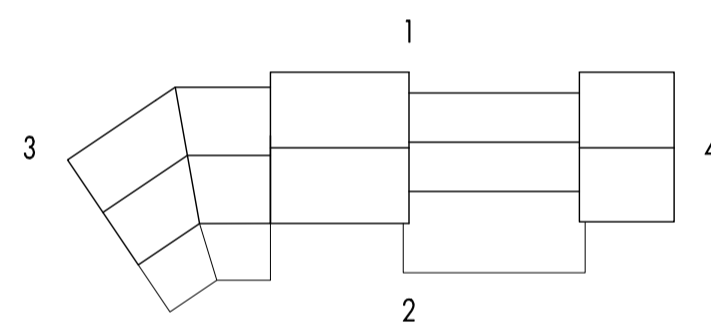


PROSPETTO 1

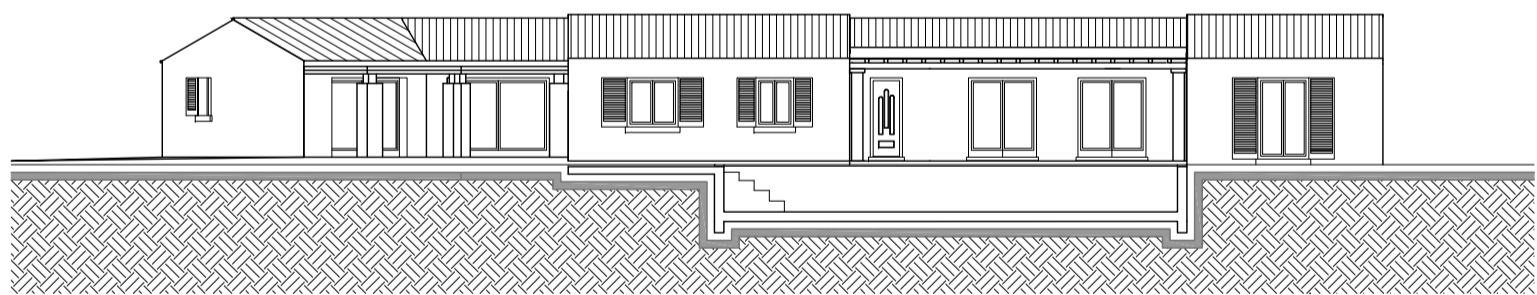


PROSPETTO 2 e SEZIONE A - A

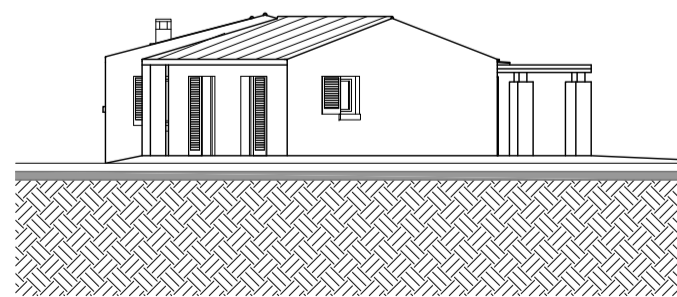


PROSPETTO 3

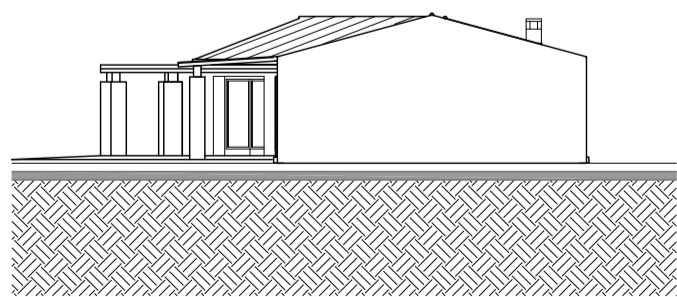

PROSPETTO 4

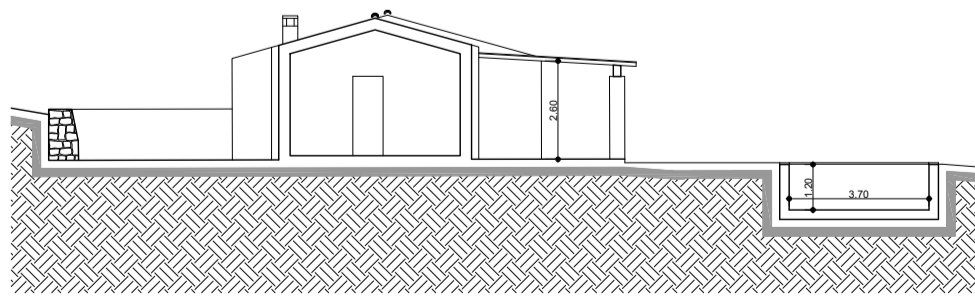

SEZIONE B - B

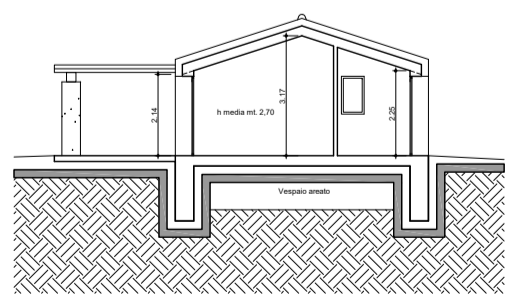

SEZIONE C - C

Progettista e Direttore dei Lavori

Committente

Esecutore dei lavori

**- ARCHITETTO SIMONE MUNTONE -**  
07026 Olbia (SS), Via Georgia 41 - T. +39 078923078 - M. studiomuntone.tecnico@gmail.com - PEC. simone.muntone@archiworldpec.it

cliente  
AGRICOLA MONTE TONDO S.r.l.  
data  
Giugno 2021  
tipo  
VARS  
dritti riservati [art. 2575 C.C.]

rapporto  
1:200  
1:500  
oggetto  
Olbia loc. Monte Tondo - Via Casagliana 25  
Progetto di ampliamento di un fabbricato residenziale esistente.  
STATO D'AVANZAMENTO  
PLANIMETRIA, PIANTE, PROSPETTI E SEZIONI

livello n.  
**03**  
P.D. 03