




FOTO 1 - FOTOSIMULAZIONE AUTORIZZATA DCPU 383/2017

FOTO 2 - FOTOSIMULAZIONE AUTORIZZATA DCPU 383/2017

PLANIMETRIA CON PUNTI DI SCATTO

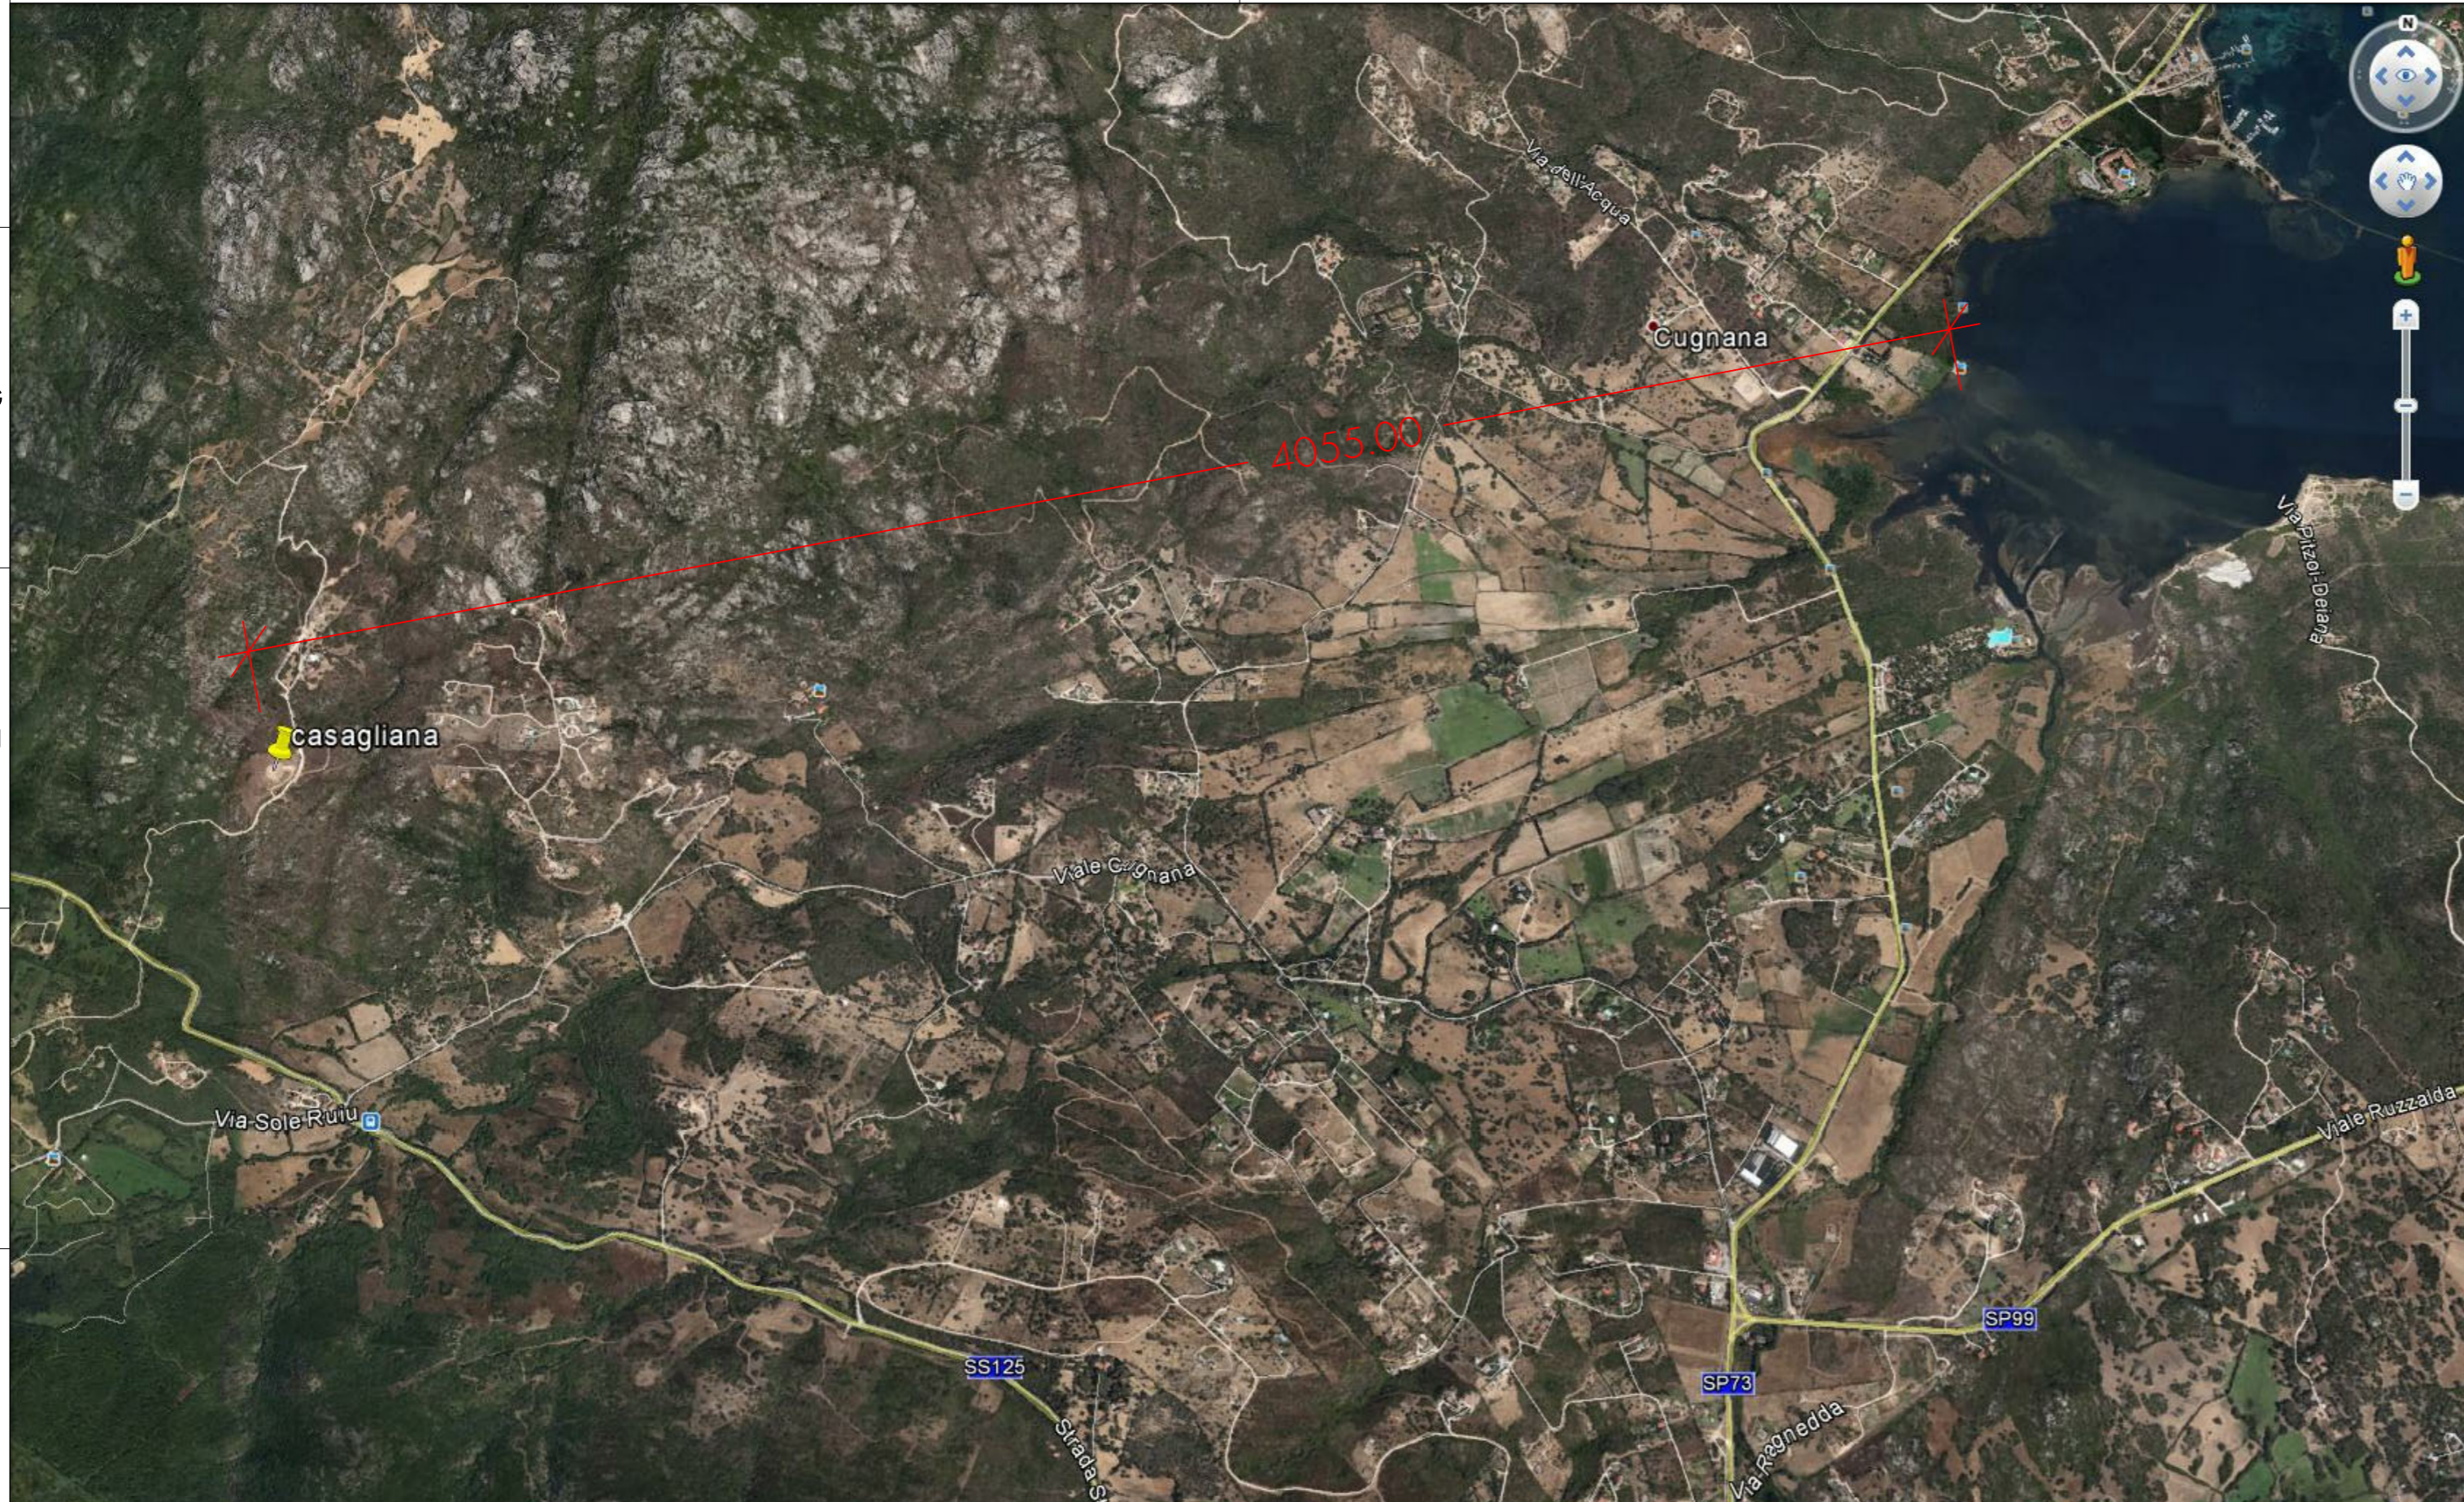

PLANIMETRIA DELLA ZONA CON DISTANZE DAL MARE

Progettista e Direttore dei Lavori Committente Esecutore dei lavori

- ARCHITETTO SIMONE MUNTONE -
 Studio: 07026 Olbia (SS), Via Georgia 41 - T. +39 078923078 - M. studiomuntone.tecnico@gmail.com - PEC. simone.muntone@archworldpec.it

cliente AGRICOLA MONTE TONDO S.r.l.	reporto VARE	oggetto Olbia loc. Monte Tondo - Via Casagliana 25 Progetto di ampliamento di un fabbricato residenziale esistente.	invio n. 05
data Giugno 2021	disegnato MONTONTE	disegnato MONTONTE	P.D. 05
auto VARS	disegnato MONTONTE	disegnato MONTONTE	
diritti riservati (art. 2375 C.C.)	disegnato MONTONTE	disegnato MONTONTE	