



FOTO 1 - STATO ATTUALE




FOTO 2 - STATO ATTUALE




FOTO 1 - FOTOSIMULAZIONE PROGETTO



FOTO 2 - FOTOSIMULAZIONE PROGETTO

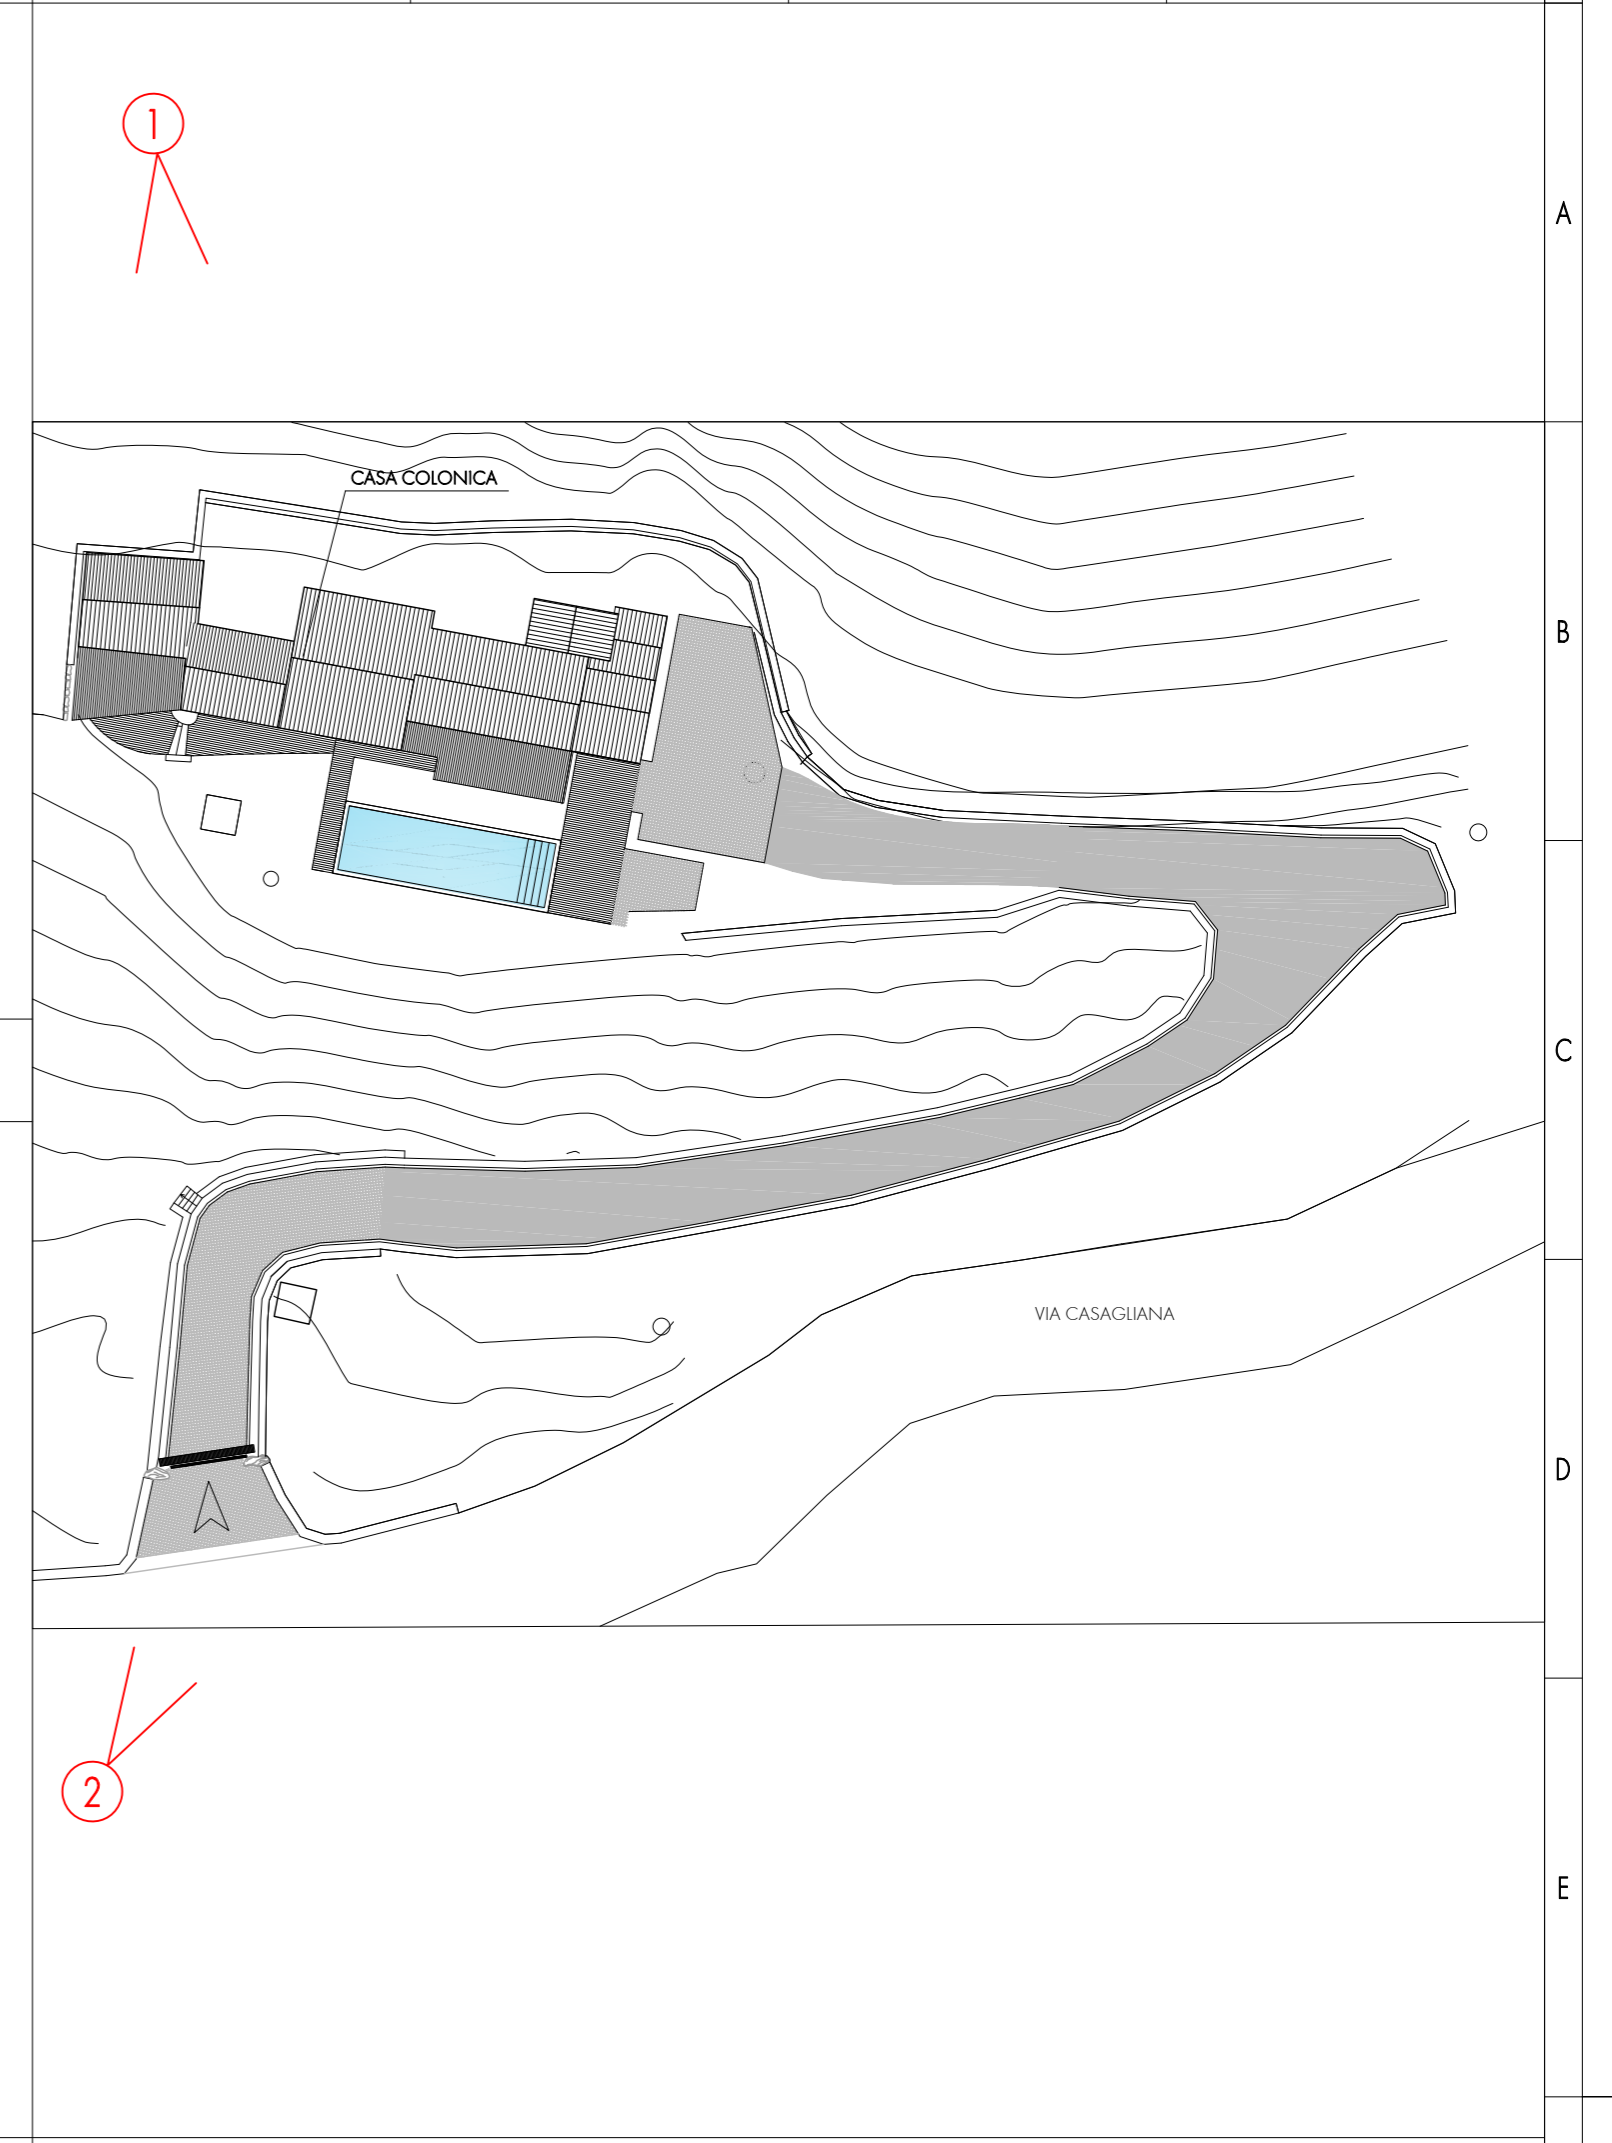

PLANIMETRIA CON PUNTI DI SCATTO

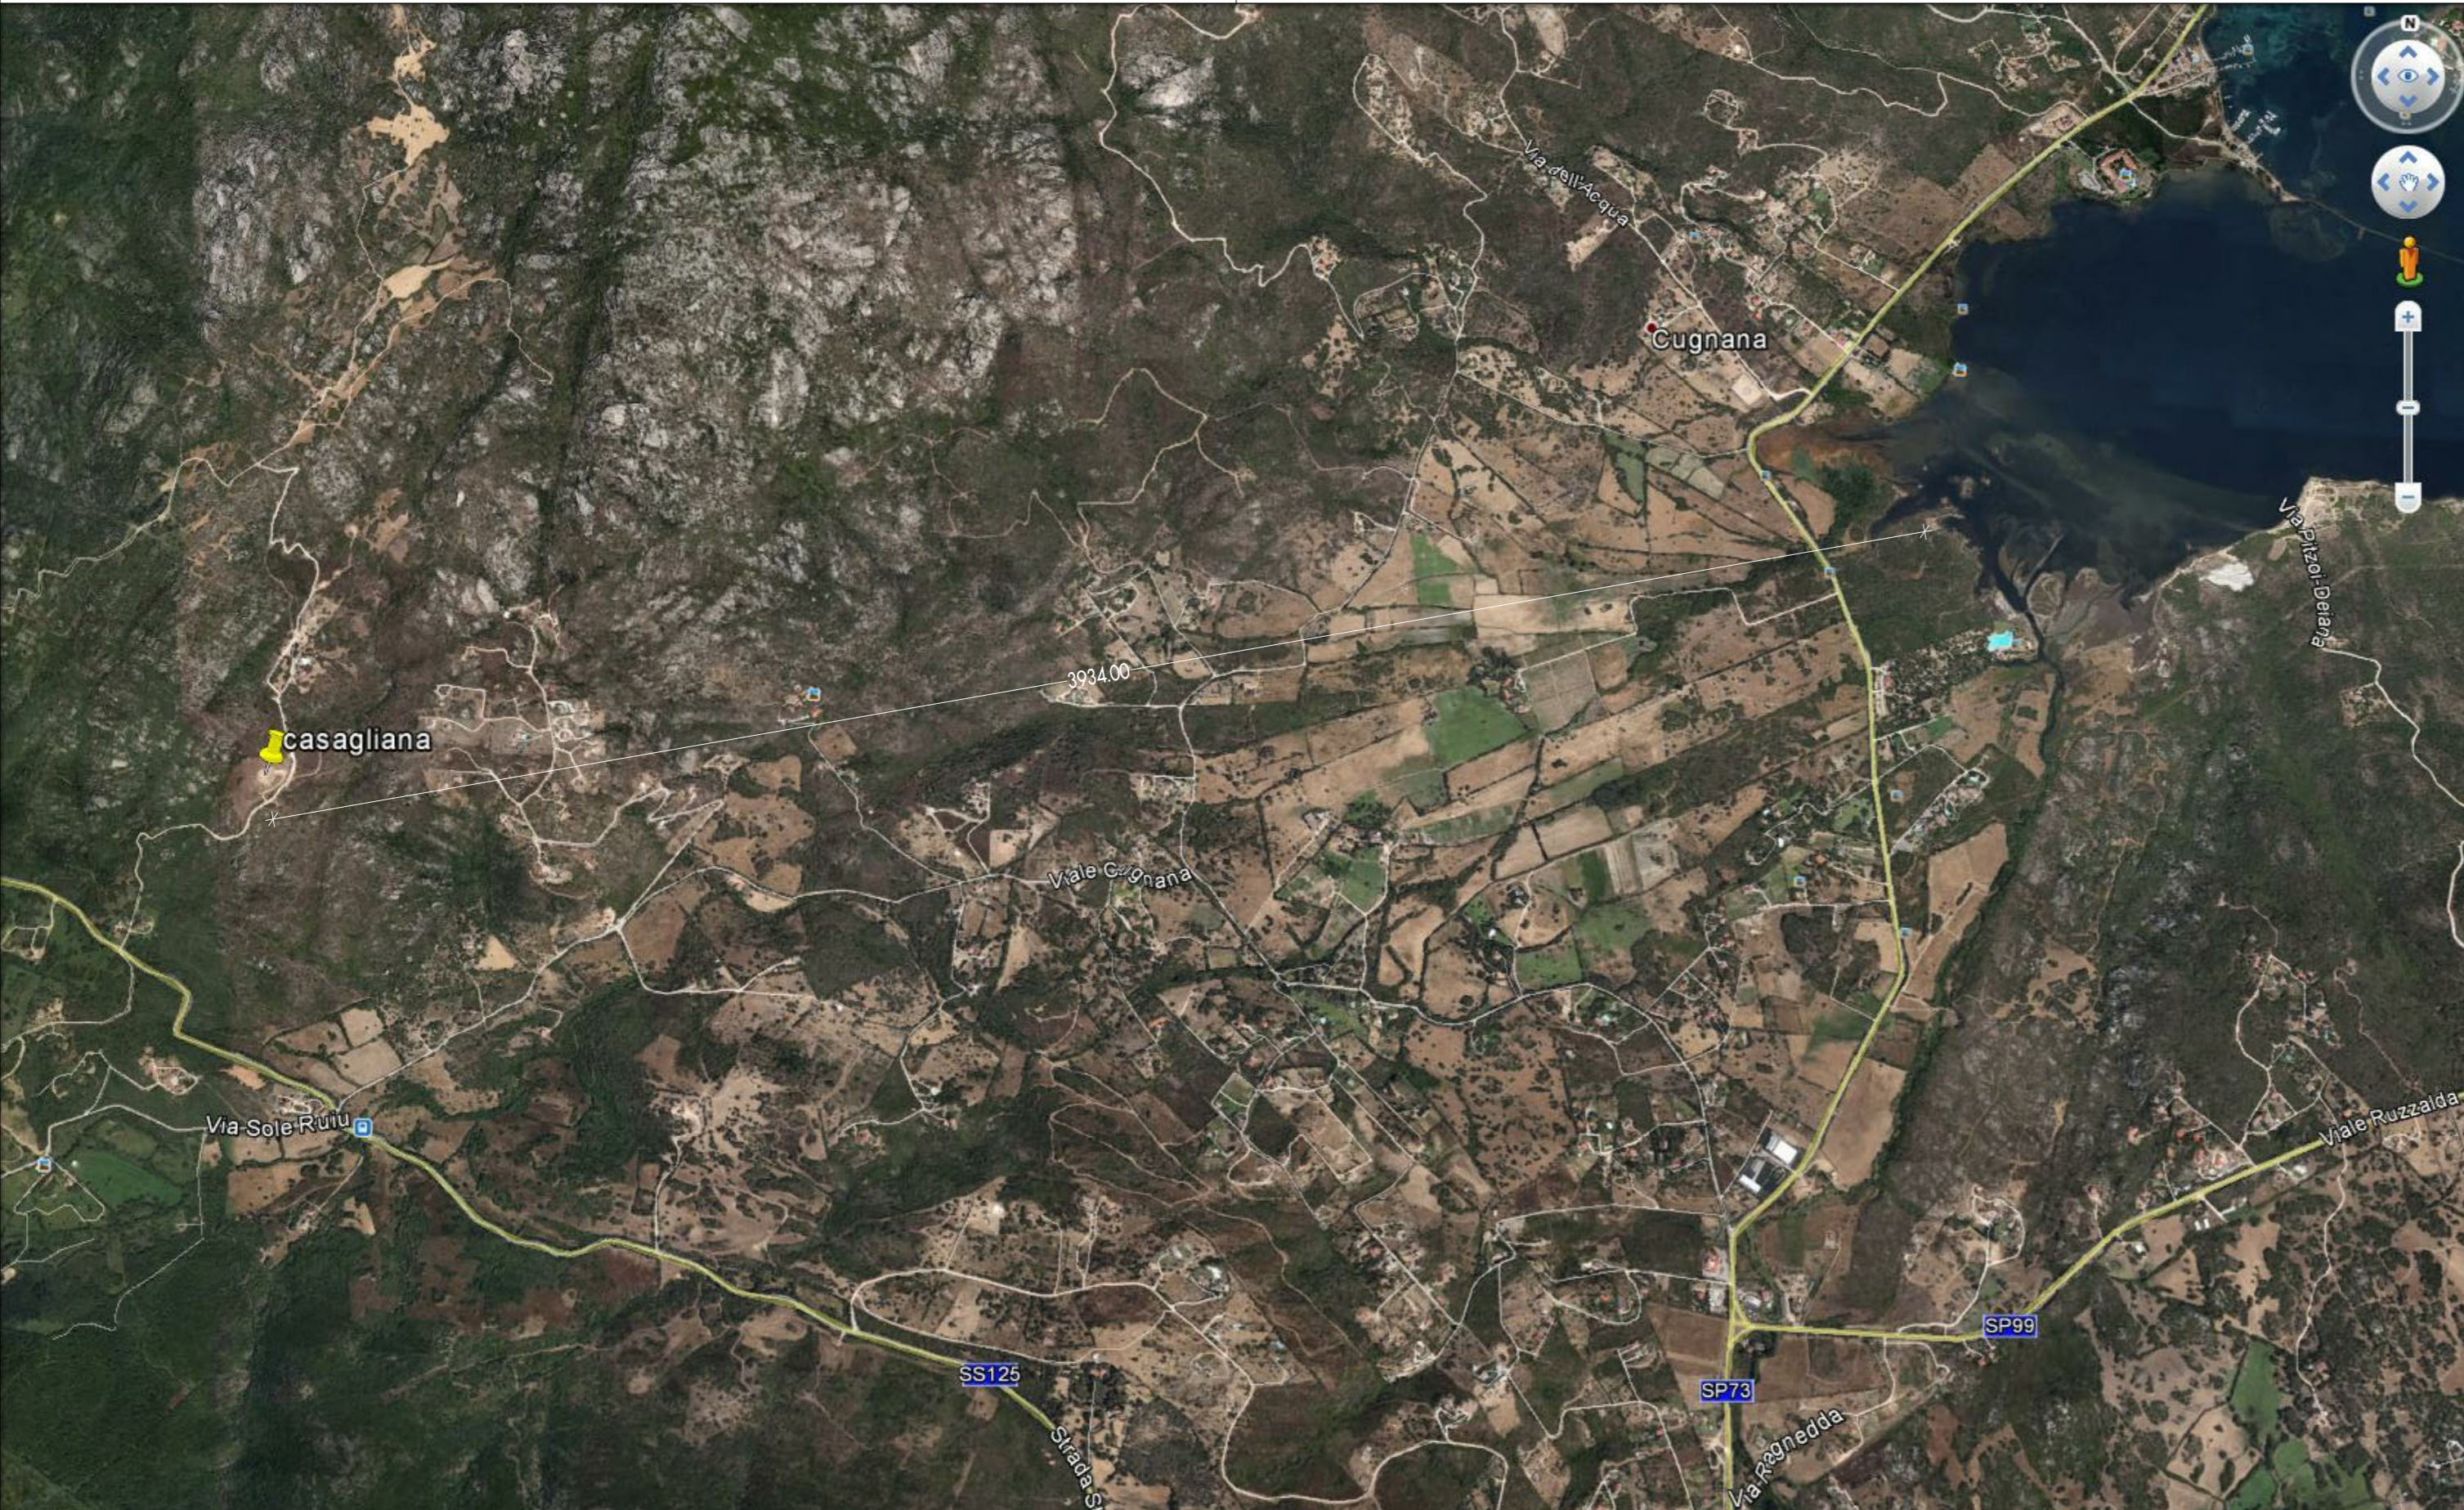

PLANIMETRIA DELLA ZONA CON DISTANZE DAL MARE

Progettista e Direttore dei Lavori      Committente      Esecutore dei lavori

**- ARCHITETTO SIMONE MUNTONE -**  
 Sede: 07026 Olbia (SS), Via Georgia 41 - T. +39 078923078 - M. studiomuntone.tecnico@gmail.com - PEC. simone.muntone@archiworldpec.it

committente AGRICOLA CASAGLIANA S.r.l. data Giugno 2021 stato VAR4 diritti riservati (art. 2375 C.C.)	rapporto VARIE oggetto Olbia Via Casagliana Progetto di ampliamento con incremento volumetrico ai sensi della LR 8/2015, modificato con LR 1/2021. file CASA_VIA_CASAGLIANA.dwg disegnatore	tavola n. 05 P.D. 05
---	--	----------------------------