


PIANTA PIANO TERRA




PLANIMETRIA GENERALE (Piano di campagna)

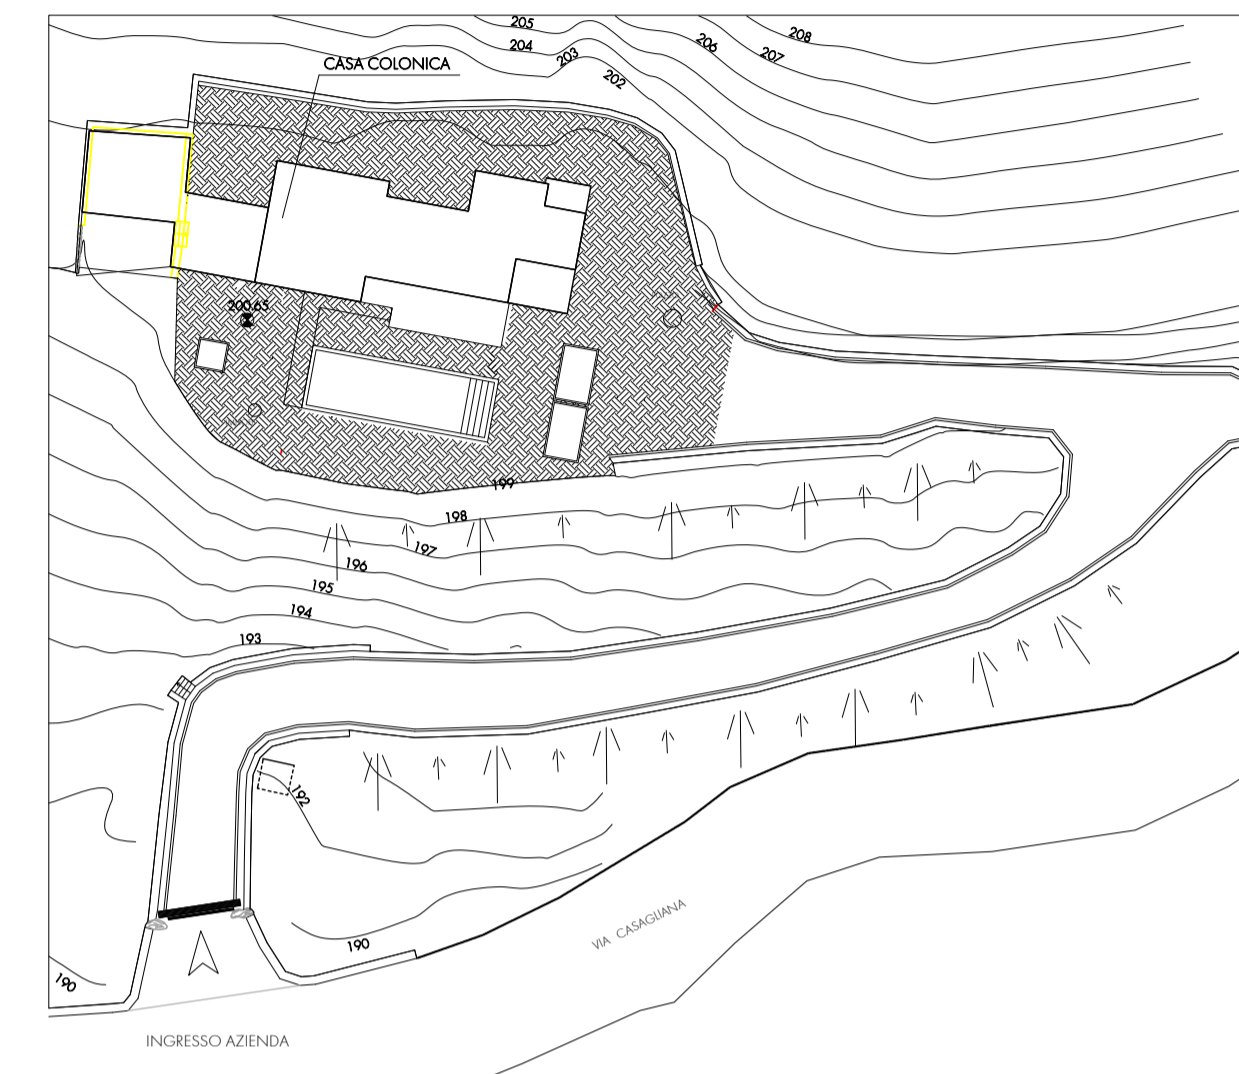


PLANIMETRIA GENERALE (Seminterrato)


 **DEMOLIZIONI**  **RICOSTRUZIONI**

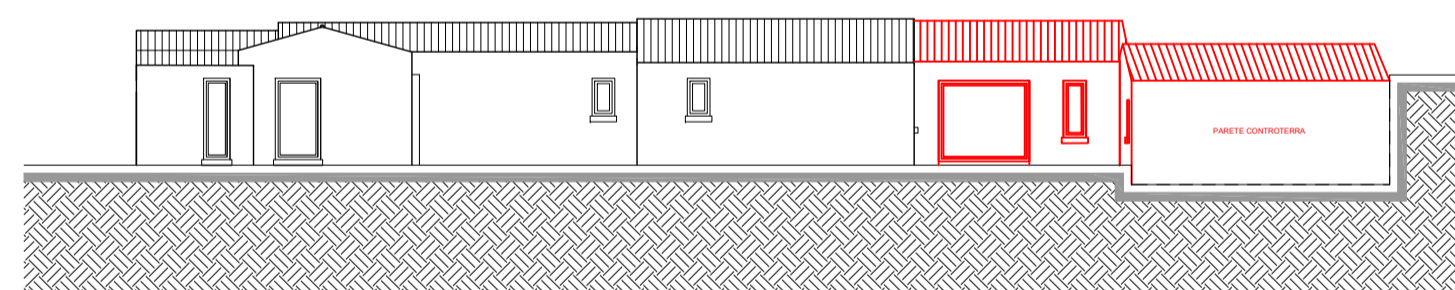


PROSPETTO 1

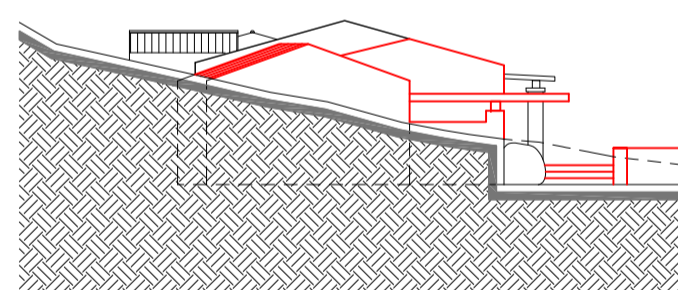


PROSPETTO 3

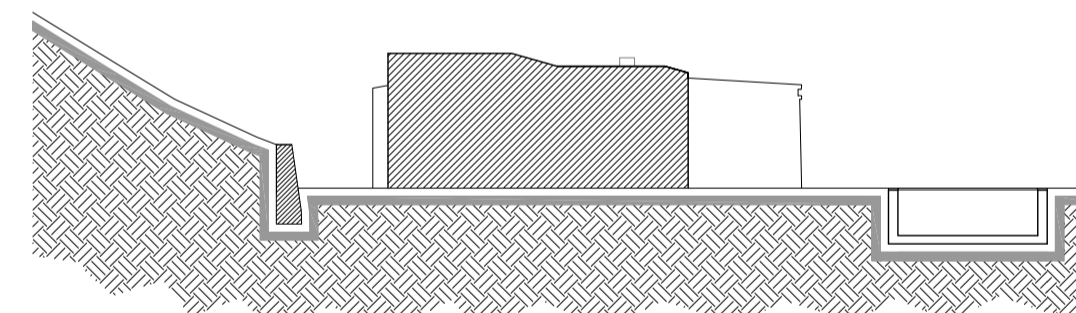


SEZIONE B - B

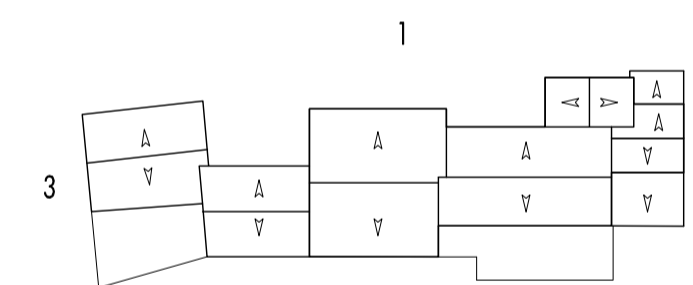


PIANTA COPERTURA + KEY PLAN

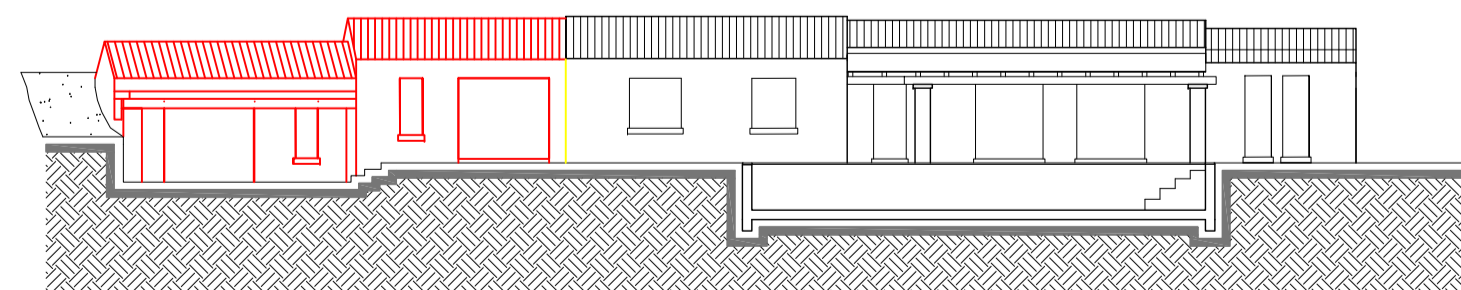


PROSPETTO 2 e SEZIONE A - A

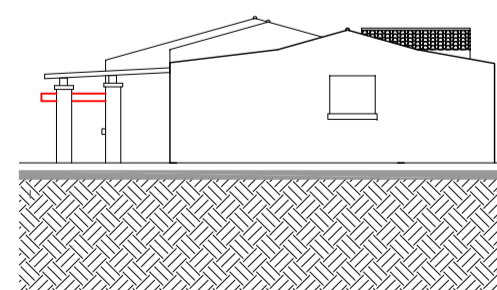

PROSPETTO 4

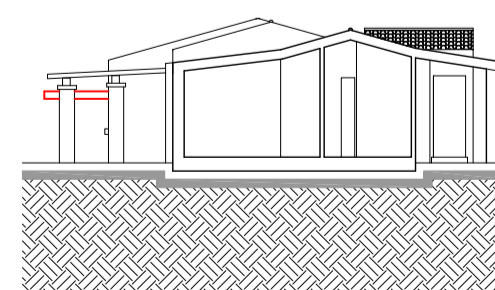

SEZIONE C - C

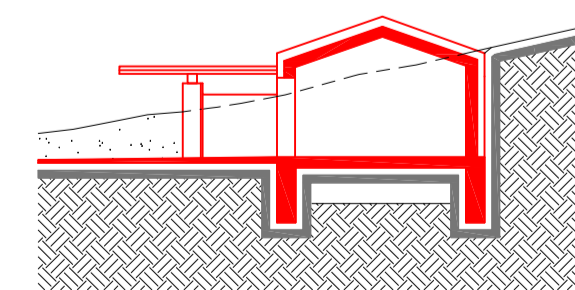

SEZIONE D - D

Progettista e Direttore dei Lavori

Committente

Esecutore dei lavori

- ARCHITETTO SIMONE MUNTONE -
07026 Oltia (SI), Via Georgia 41 - T. +39 078923078 - M. studiomuntone.techno@gmail.com - PEC. simone.muntone@archiworldpec.it


---	---	--	-----------------------------------